


# IMPIANTO ELETTRICO

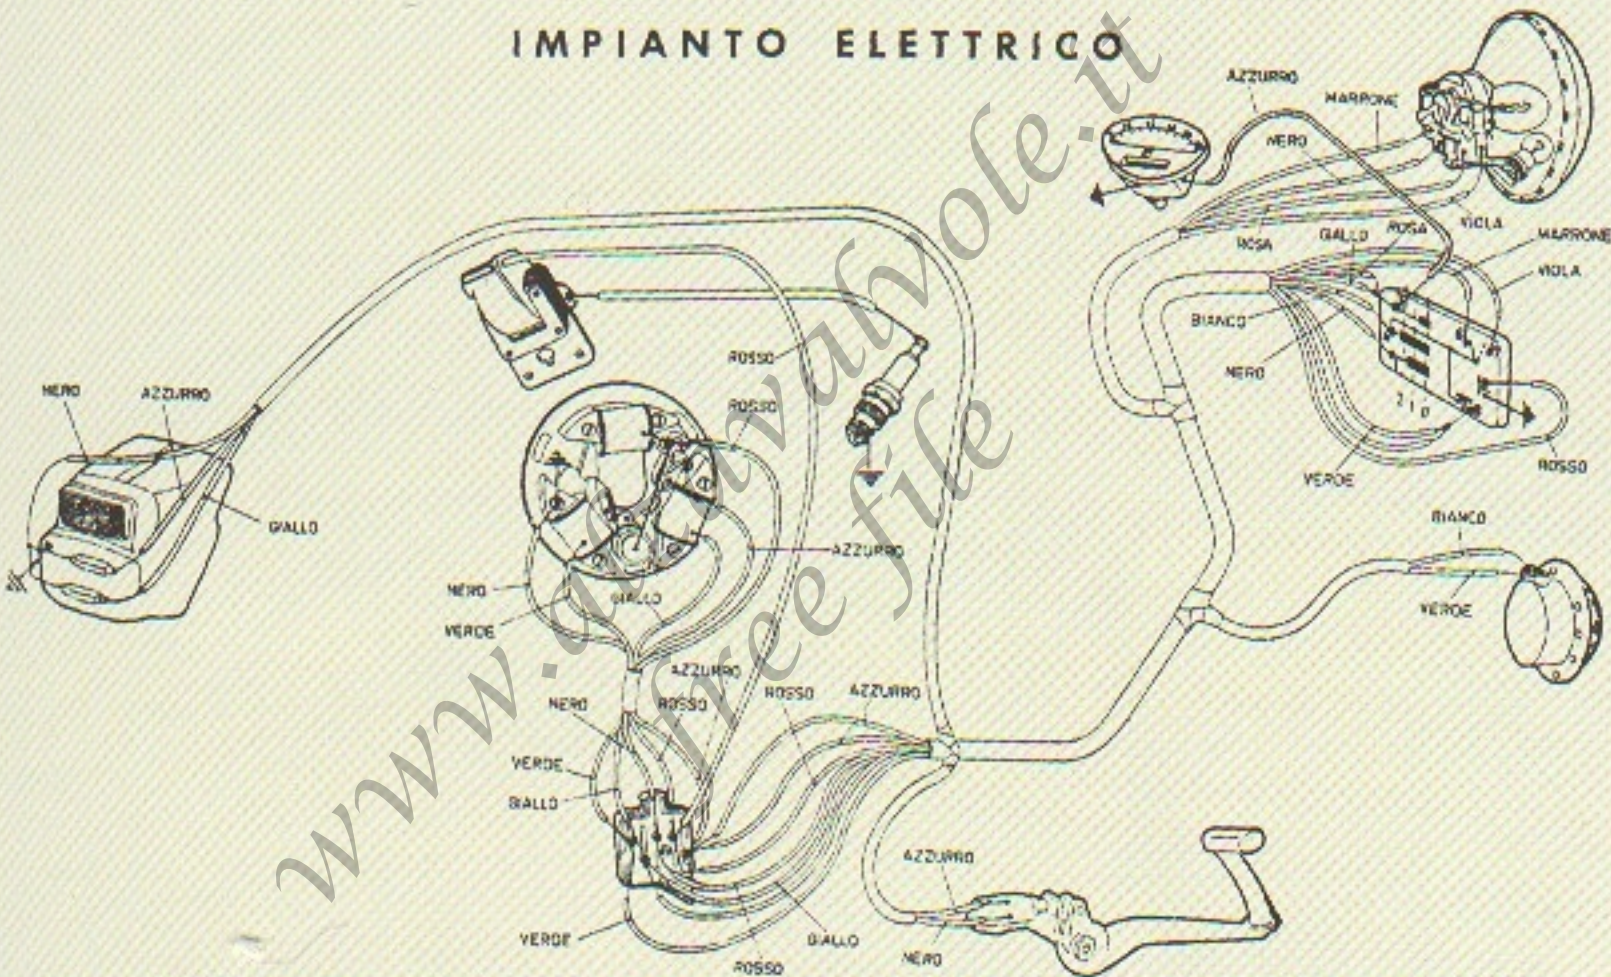

L'impianto elettrico è alimentato in corrente alternata a tensione 6 V. Le lampade sono da 6 V - 25/25 W (bifuce per abbagliante e anabbagliante) sul proiettore anteriore Ø 115, e da 6 V - 5 W per luci di posizione anteriore e della targa; 6 V - 10 W per la luce d'arresto. Il clacson è del tipo da 6 V, per corrente alternata. Il contaghiometri è munito di lampada illuminazione quadrante da 6 V - 0,6 W.